

# SITUASJONSKART for tiltak etter plan- og bygningsloven




Nedre Eiker  
kommune

Adresse: Eiendommen har ikke registrert adresse  
Gnr/Bnr: 43/37/0/0  
Målestokk: 1:2 000  
Areal: 52469 m<sup>2</sup>  
Planid:

Koordinatsyst: UTM32/Euref89  
Dato: 23.10.2018


NB! Eiendommen  
har usikre grenser.

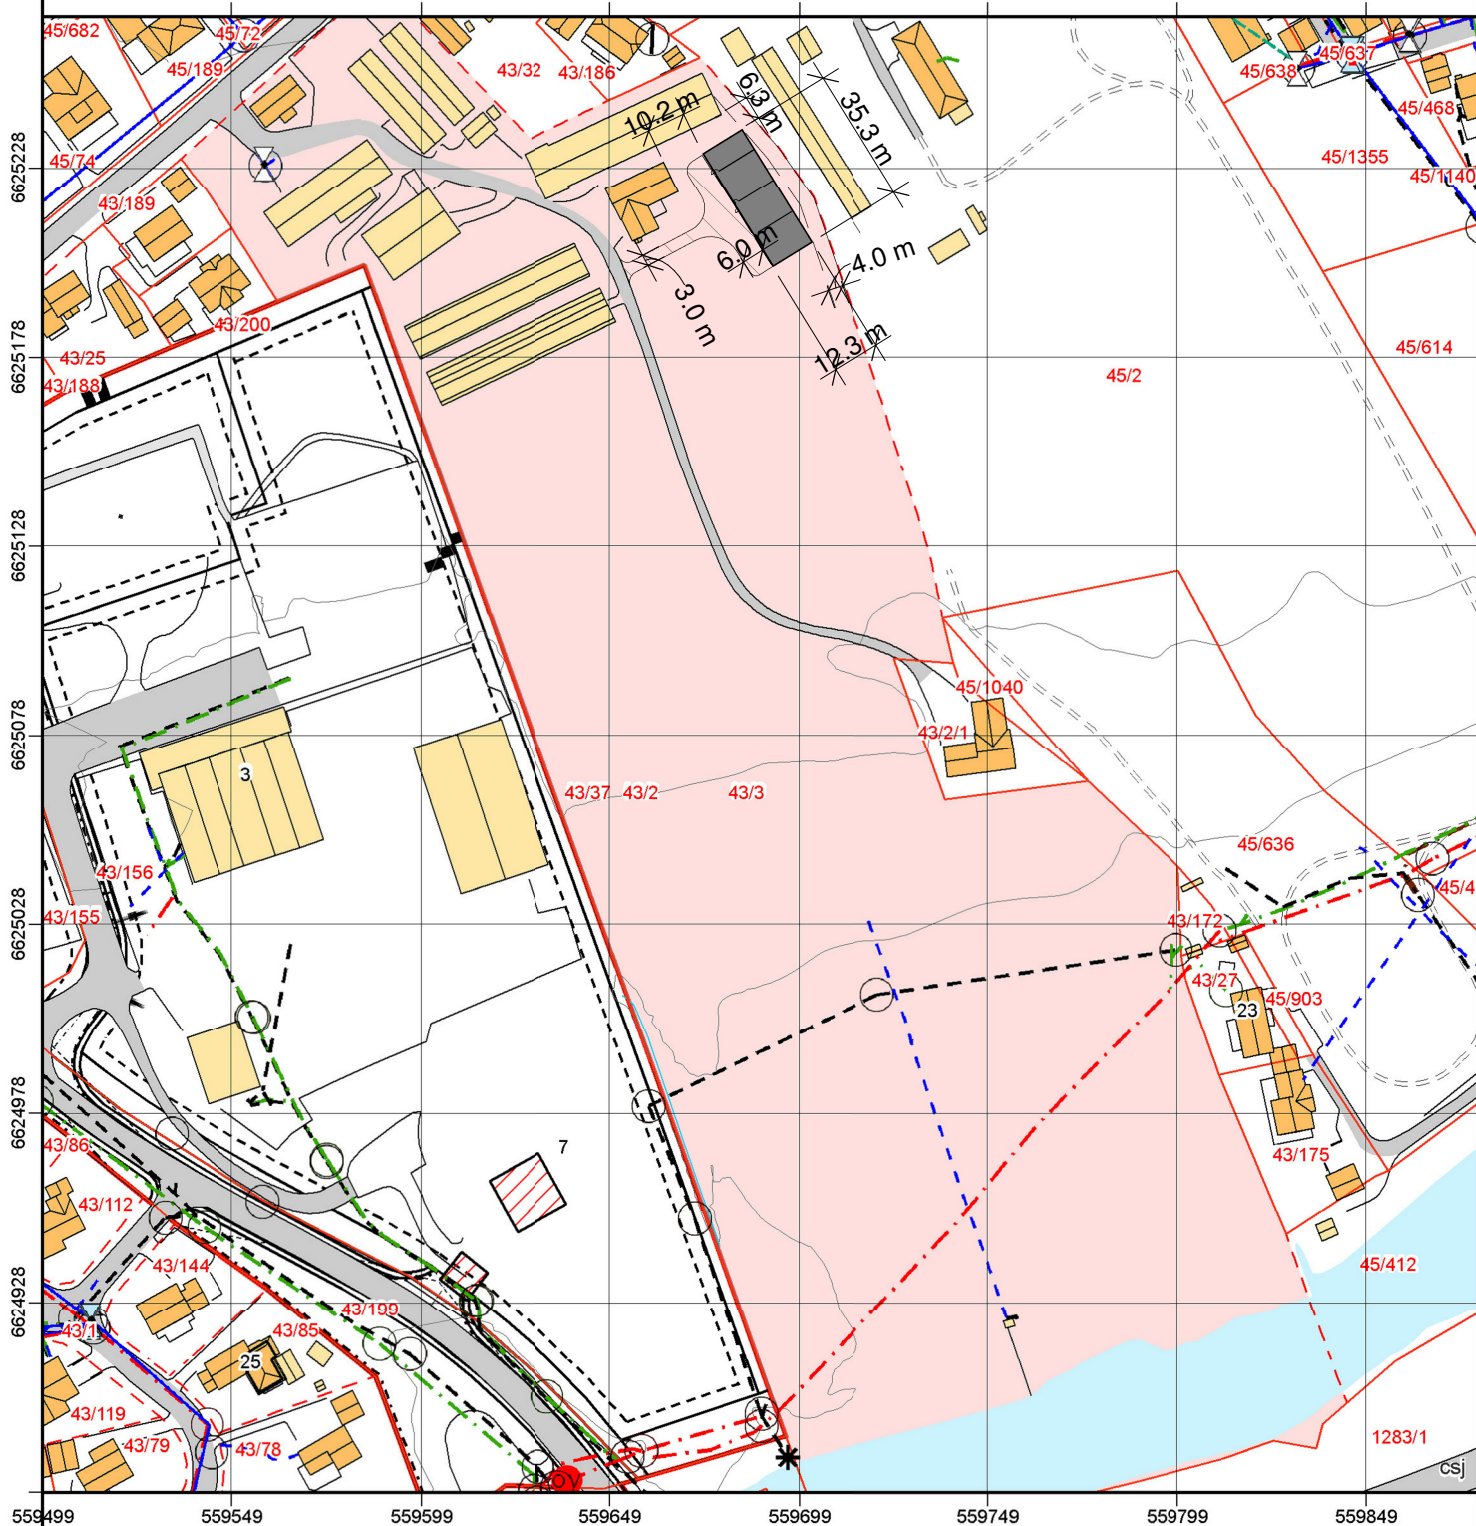

## Situasjonsplan:

Tiltakshaver: TORMOD RØINE  
Søker/prosjekterende: ARKITEKTSTUA MIKKELSEN AS  
Dato/sign: 07.12.2018

NB! Eiendomsgrensene er ikke rettsgyldige. Kommunen dekker ikke tap på grunn av feil i kartet.  
Prosjekterende er selv ansvarlig for prosjekteringsgrunnlaget.

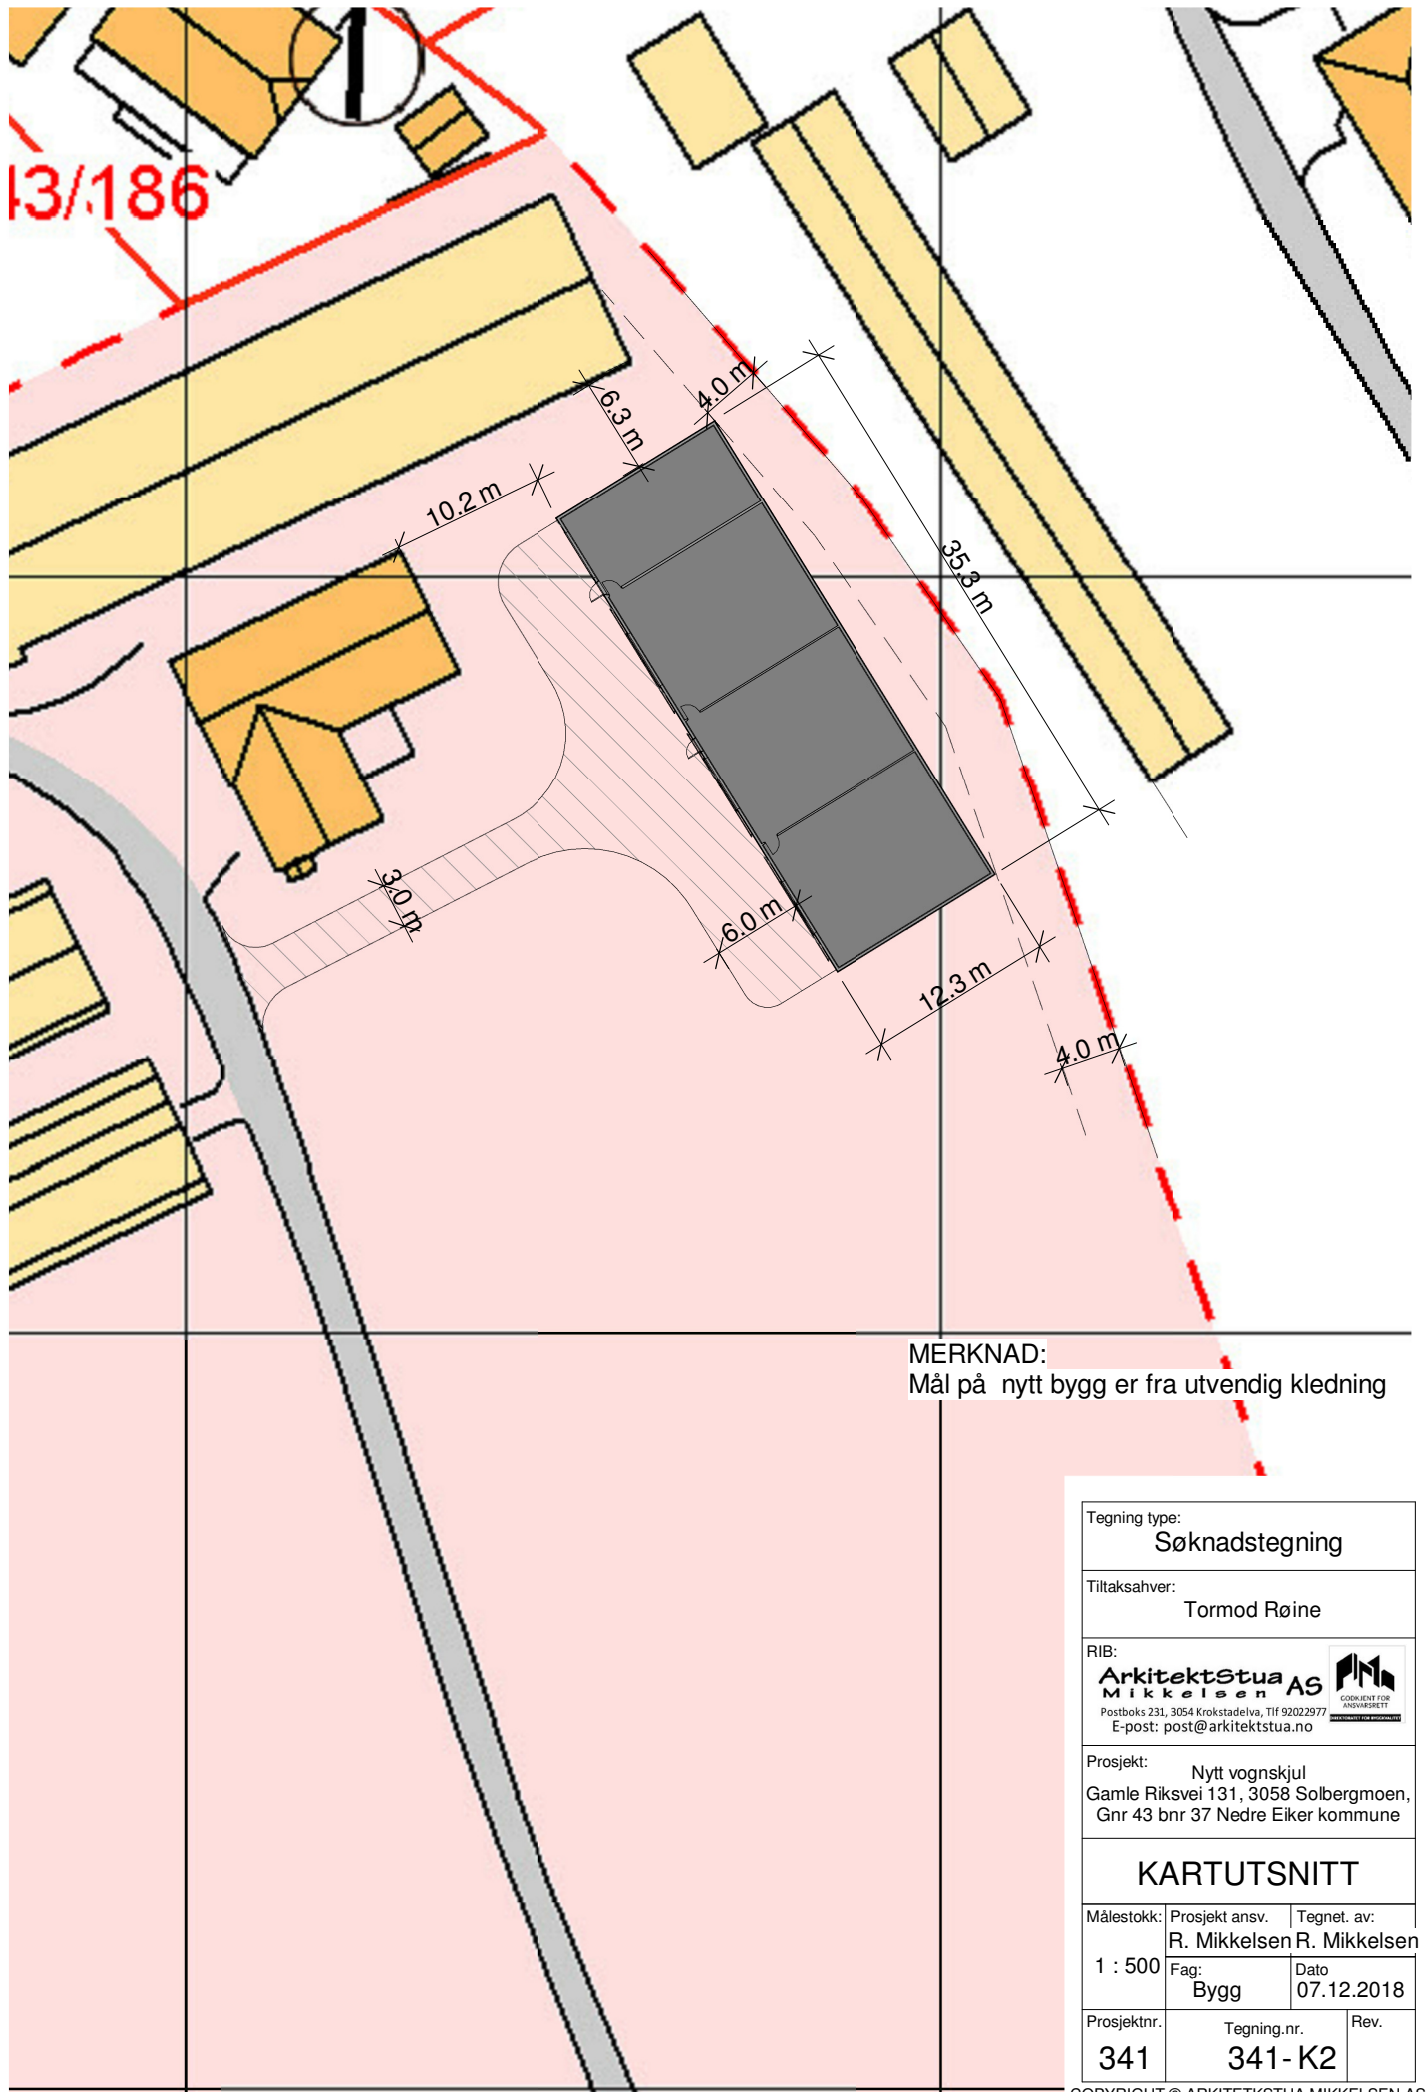

MERKNAD:  
Mål på nytt bygg er fra utvendig kledning

Tegning type: <b>Søknadstegning</b>		
Tiltaksahver: Tormod Røine		
RIB: <b>Arkitektstua AS</b> Postboks 231, 3054 Krokstadelva, Tlf 92022977 E-post: post@arkitektstua.no		
		
Prosjekt: Nytt vognskjul Gamle Riksvei 131, 3058 Solbergmoen, Gnr 43 bnr 37 Nedre Eiker kommune		
<b>KARTUTSNITT</b>		
Målestokk: 1 : 500	Prosjekt ansv. R. Mikkelsen	Tegnet. av: R. Mikkelsen
	Fag: Bygg	Dato: 07.12.2018
Prosjektnr. <b>341</b>	Tegning.nr. <b>341-K2</b>	Rev.

# Reguleringsplan

Adresse: Eiendommen har ikke registrert adresse  
Gnr/Bnr: 43/37/0/0

Målestokk: 1:2 000

Planident:

Ikrafttredelsesdato:



Nedre Eiker  
kommune



Koordinatsyst: UTM32/Euref89  
Dato: 23.10.2018

