



PLAN BRA

1 : 200

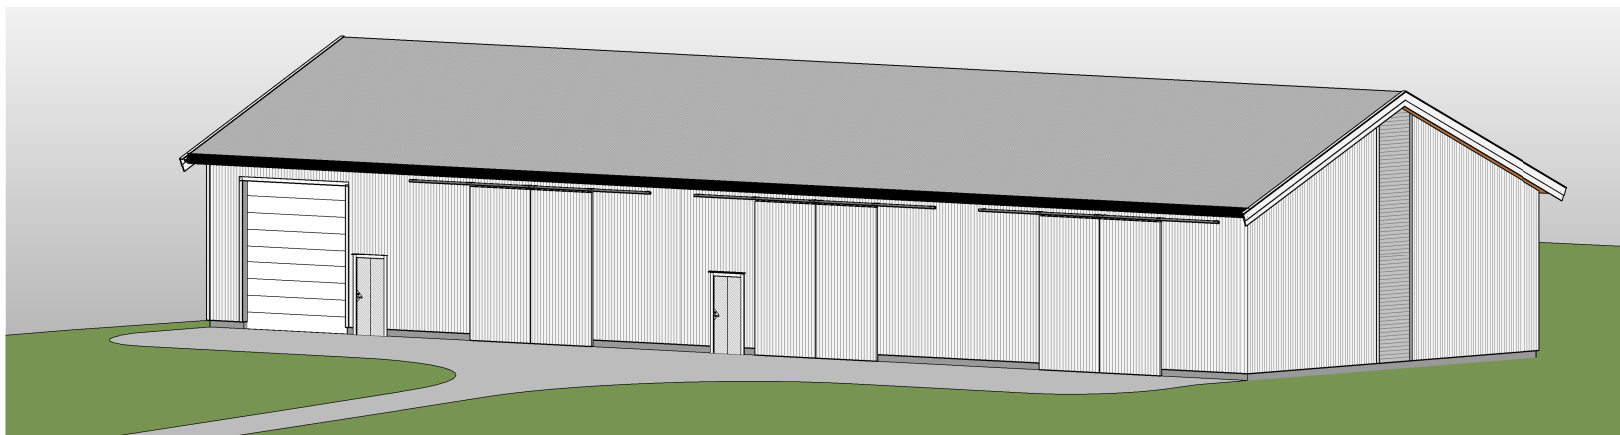


Tegning type: Søknadstegning		
Tiltaksahver Tormod Røine		
RIB: Arkitektstua AS Mikkelsen AS Postboks 231, 3054 Krokstadelva, Tlf 92022977 E-post: post@arkitektstua.no		
Prosjekt: Nytt vognskjul Gamle Riksvei 131, 3058 Solbergmoen, Gnr 43 bnr 37 Nedre Eiker kommune		
PLAN		
Målestokk 1 : 200	Prosjekt ansv. R. Mikkelsen Fag: Bygg	Tegnet. R. Mikkelsen Dat 29.11.2018
Prosjektnr. 341	Tegning.nr 341-01	Rev.

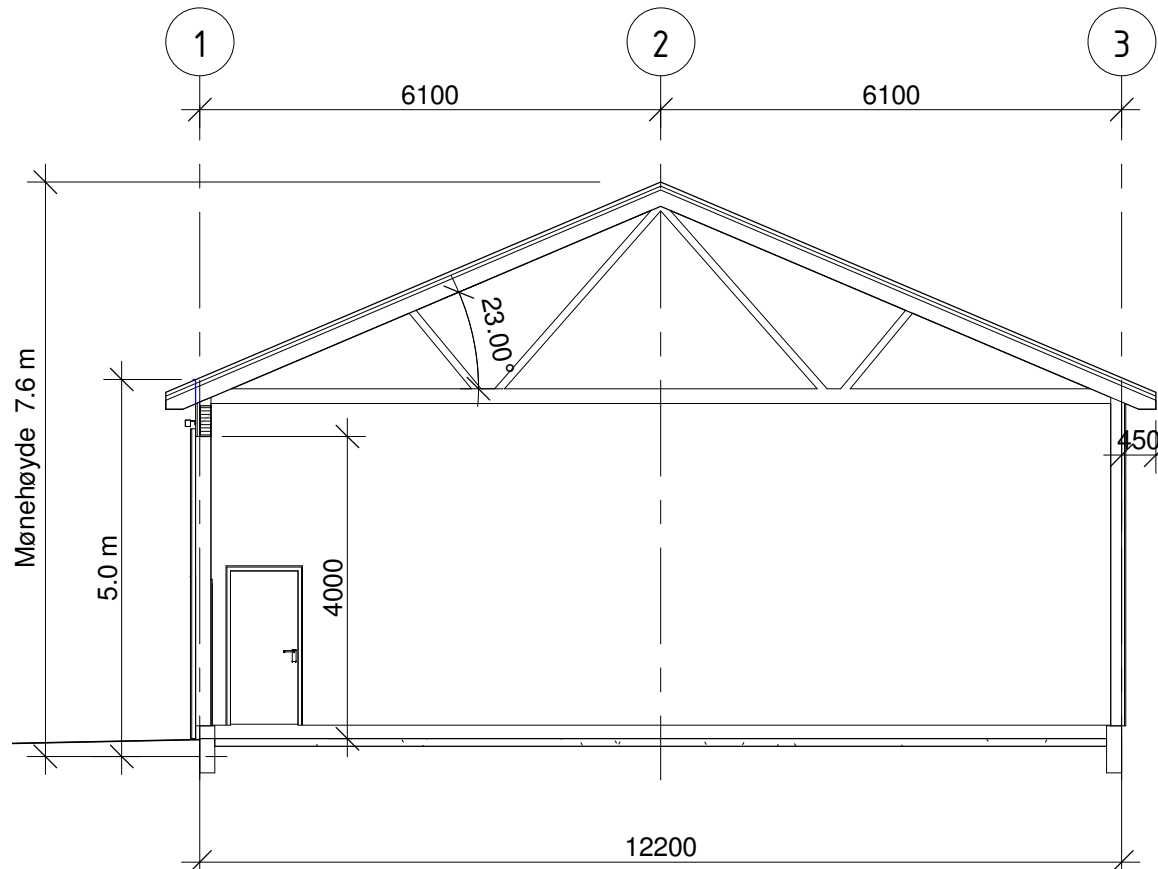


SNITT A
1 : 100

Tegning type: Søknadstegning		
Tiltaksahver Tormod Røine		
RIB: Arkitektstua AS Mikkelsen AS Postboks 231, 3054 Krokstadelva, Tlf 92022977 E-post: post@arkitektstua.no		
		
Prosjekt: Nytt vognskjul Gamle Riksvei 131, 3058 Solbergmoen, Gnr 43 bnr 37 Nedre Eiker kommune		
SNITT		
Målestokk	Prosjekt ansv. R. Mikkelsen	Tegnet. R. Mikkelsen
1 : 100	Fag: Bygg	Dat 29.11.2018
Prosjektnr. 341	Tegning.nr 341-02	Rev.

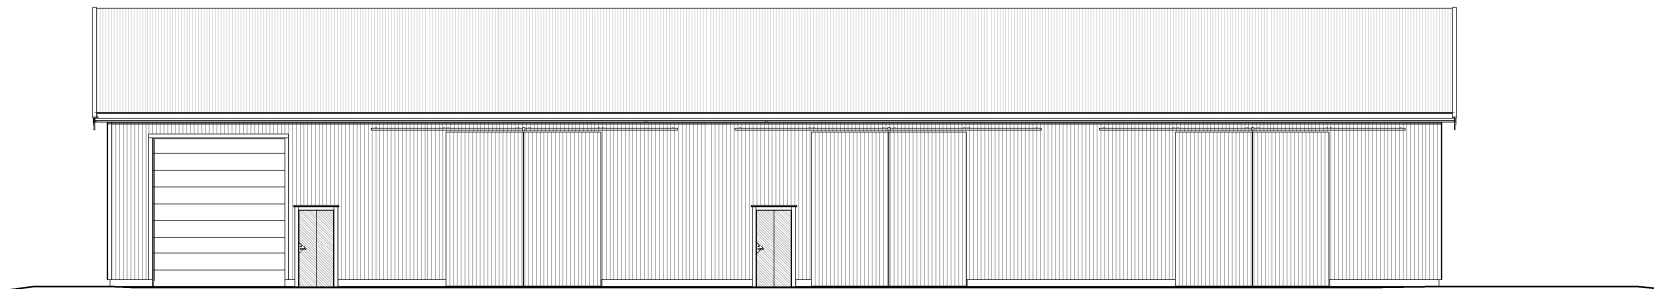


Fasade Vest

1 : 200

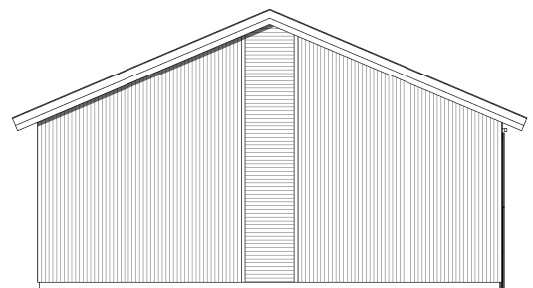


Fasade Nord

1 : 200

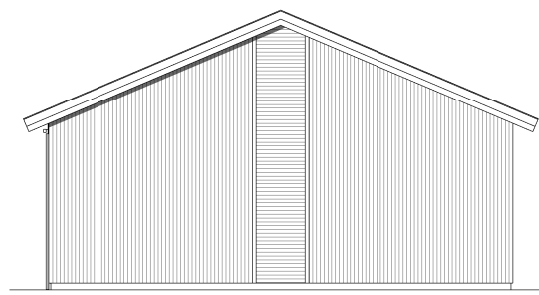

Fasade Sør

1 : 200

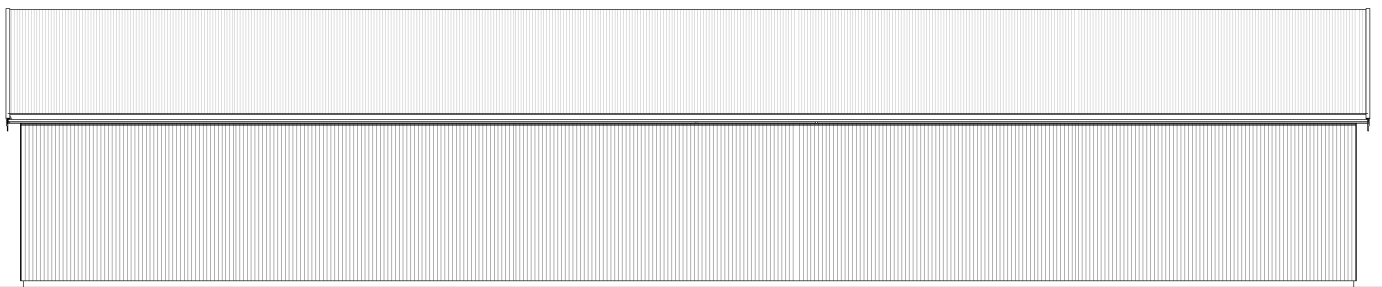

Fasade Øst

1 : 200

Tegning type: Søknadstegning		
Tiltaksahver Tormod Røine		
RIB: Arkitektstua AS Mikkelsen AS Postboks 231, 3054 Krokstadelva, Tlf 92022977 E-post: post@arkitektstua.no		
 <small>LODKJENT FOR ANSKERETT</small>		
Prosjekt: Nytt vognskjul Gamle Riksvei 131, 3058 Solbergmoen, Gnr 43 bnr 37 Nedre Eiker kommune		
FASADER		
Målestokk 1 : 200	Prosjekt ansv. R. Mikkelsen Fag: Bygg	Tegnet. R. Mikkelsen Dat 29.11.2018
Prosjektnr. 341	Tegning.nr 341-03	Rev.